


Nota

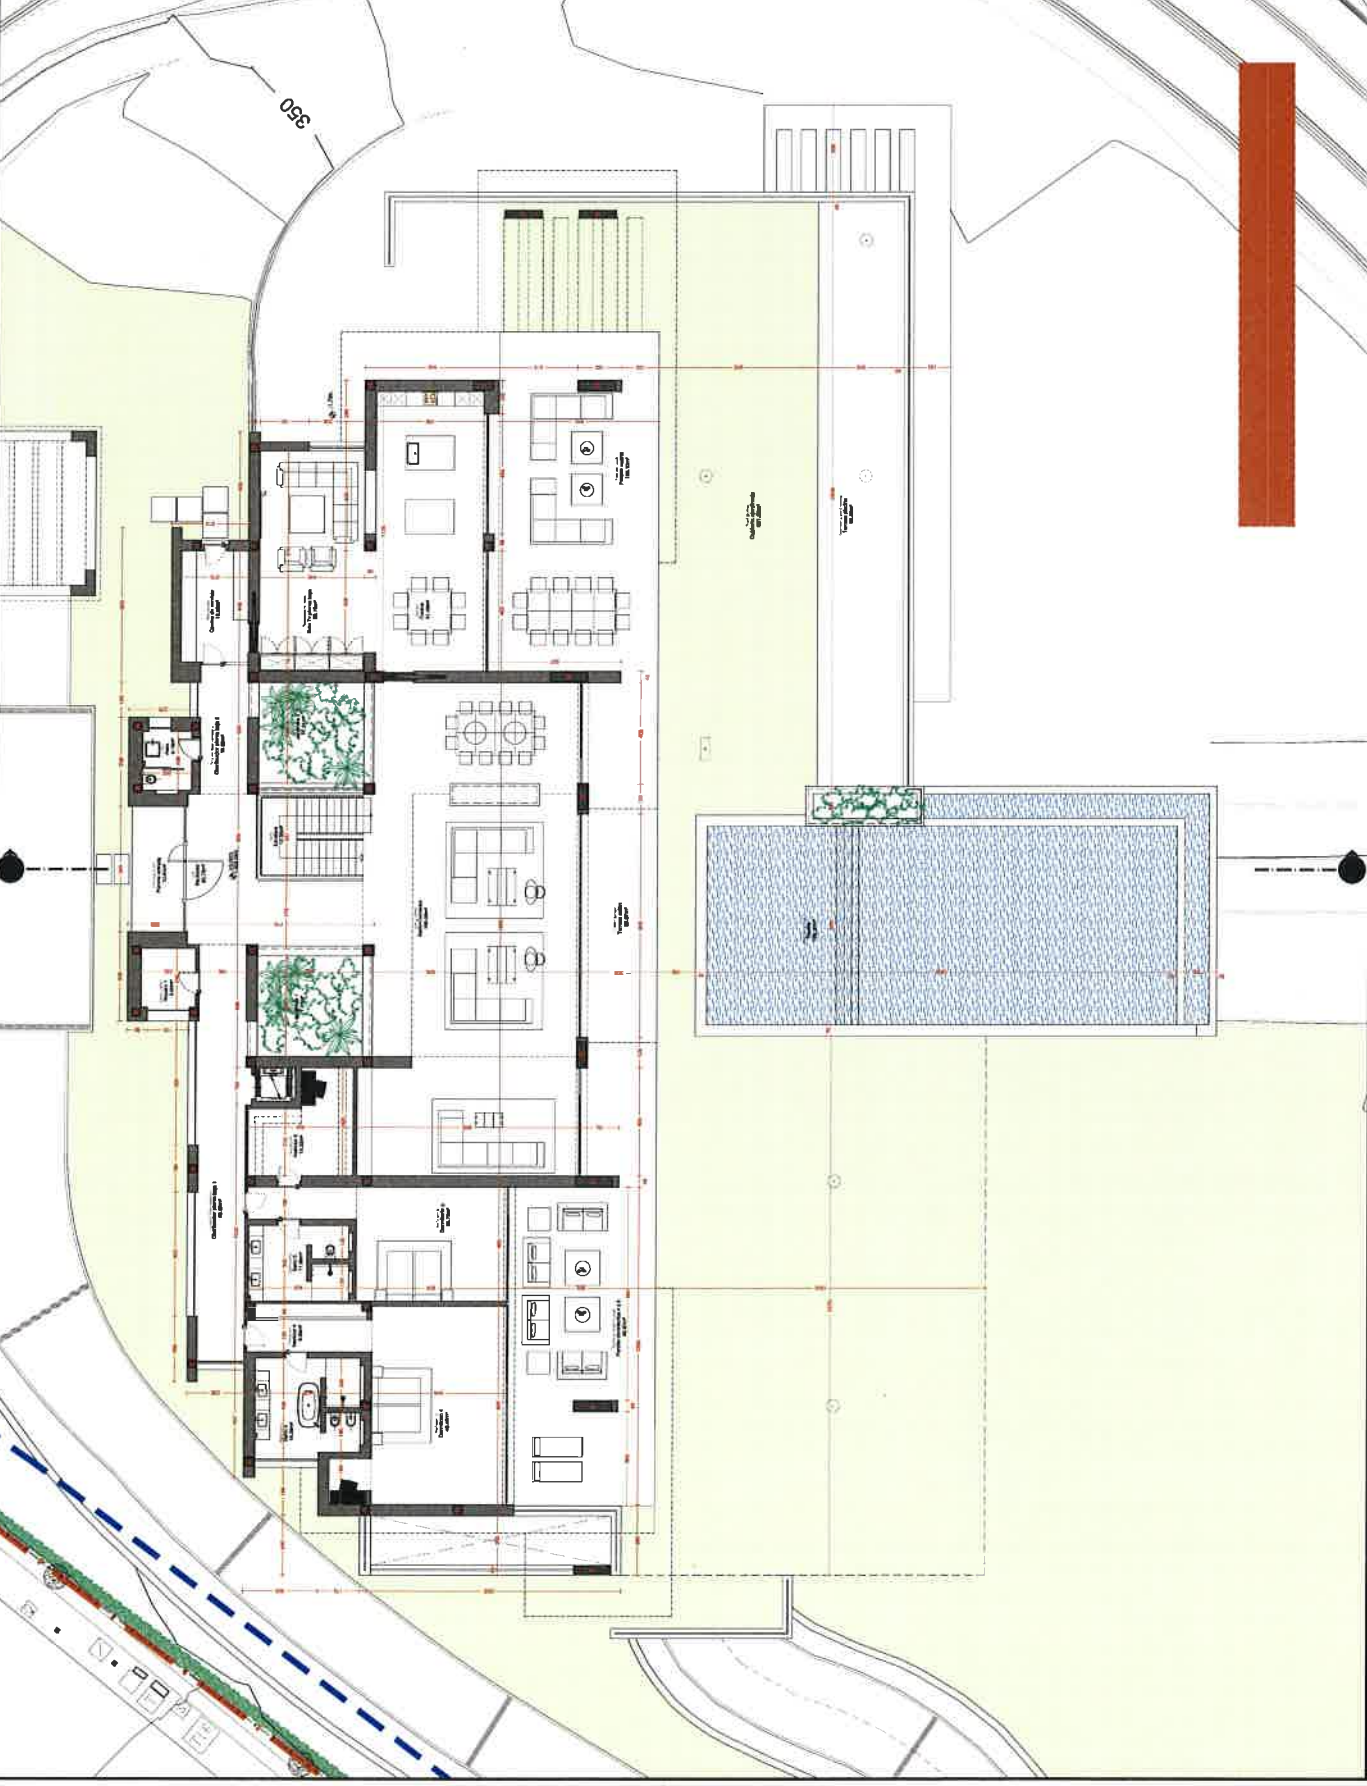

Nota: Este documento protegido por las leyes de propiedad intelectual. Prohibida su utilización total o parcial, reproducción, copia, modificación o cualquier otro uso no autorizado sin el consentimiento escrito de TOBAL ARQUITECTOS. Los datos de identificación personal o datos de identificación de TOBAL ARQUITECTOS, S.L. 

Dibujado CS
Modificaciones

Arquitectos
±0,000m = +353,04m (UTM)
Nota



Promotor

Damalana, SL
Proyecto 1062/16

Básico y ejecución
de vivienda unifamiliar y piscina

Situación
J-6
La Zagaleta
Benahavis - Málaga

Plano
Planta baja
Arquitectura

Escala
A1 1/100
A3 1/200


Número
A.03

Versión
E
2 noviembre 2017

Arquitectos
Miguel Tobal Drouot
Diego Tobal Frotolites

TOBAL
ARQUITECTOS
Centro de trabajo: Calle 12 nº 10
Tel: +34 952 006200
www.tobal.net



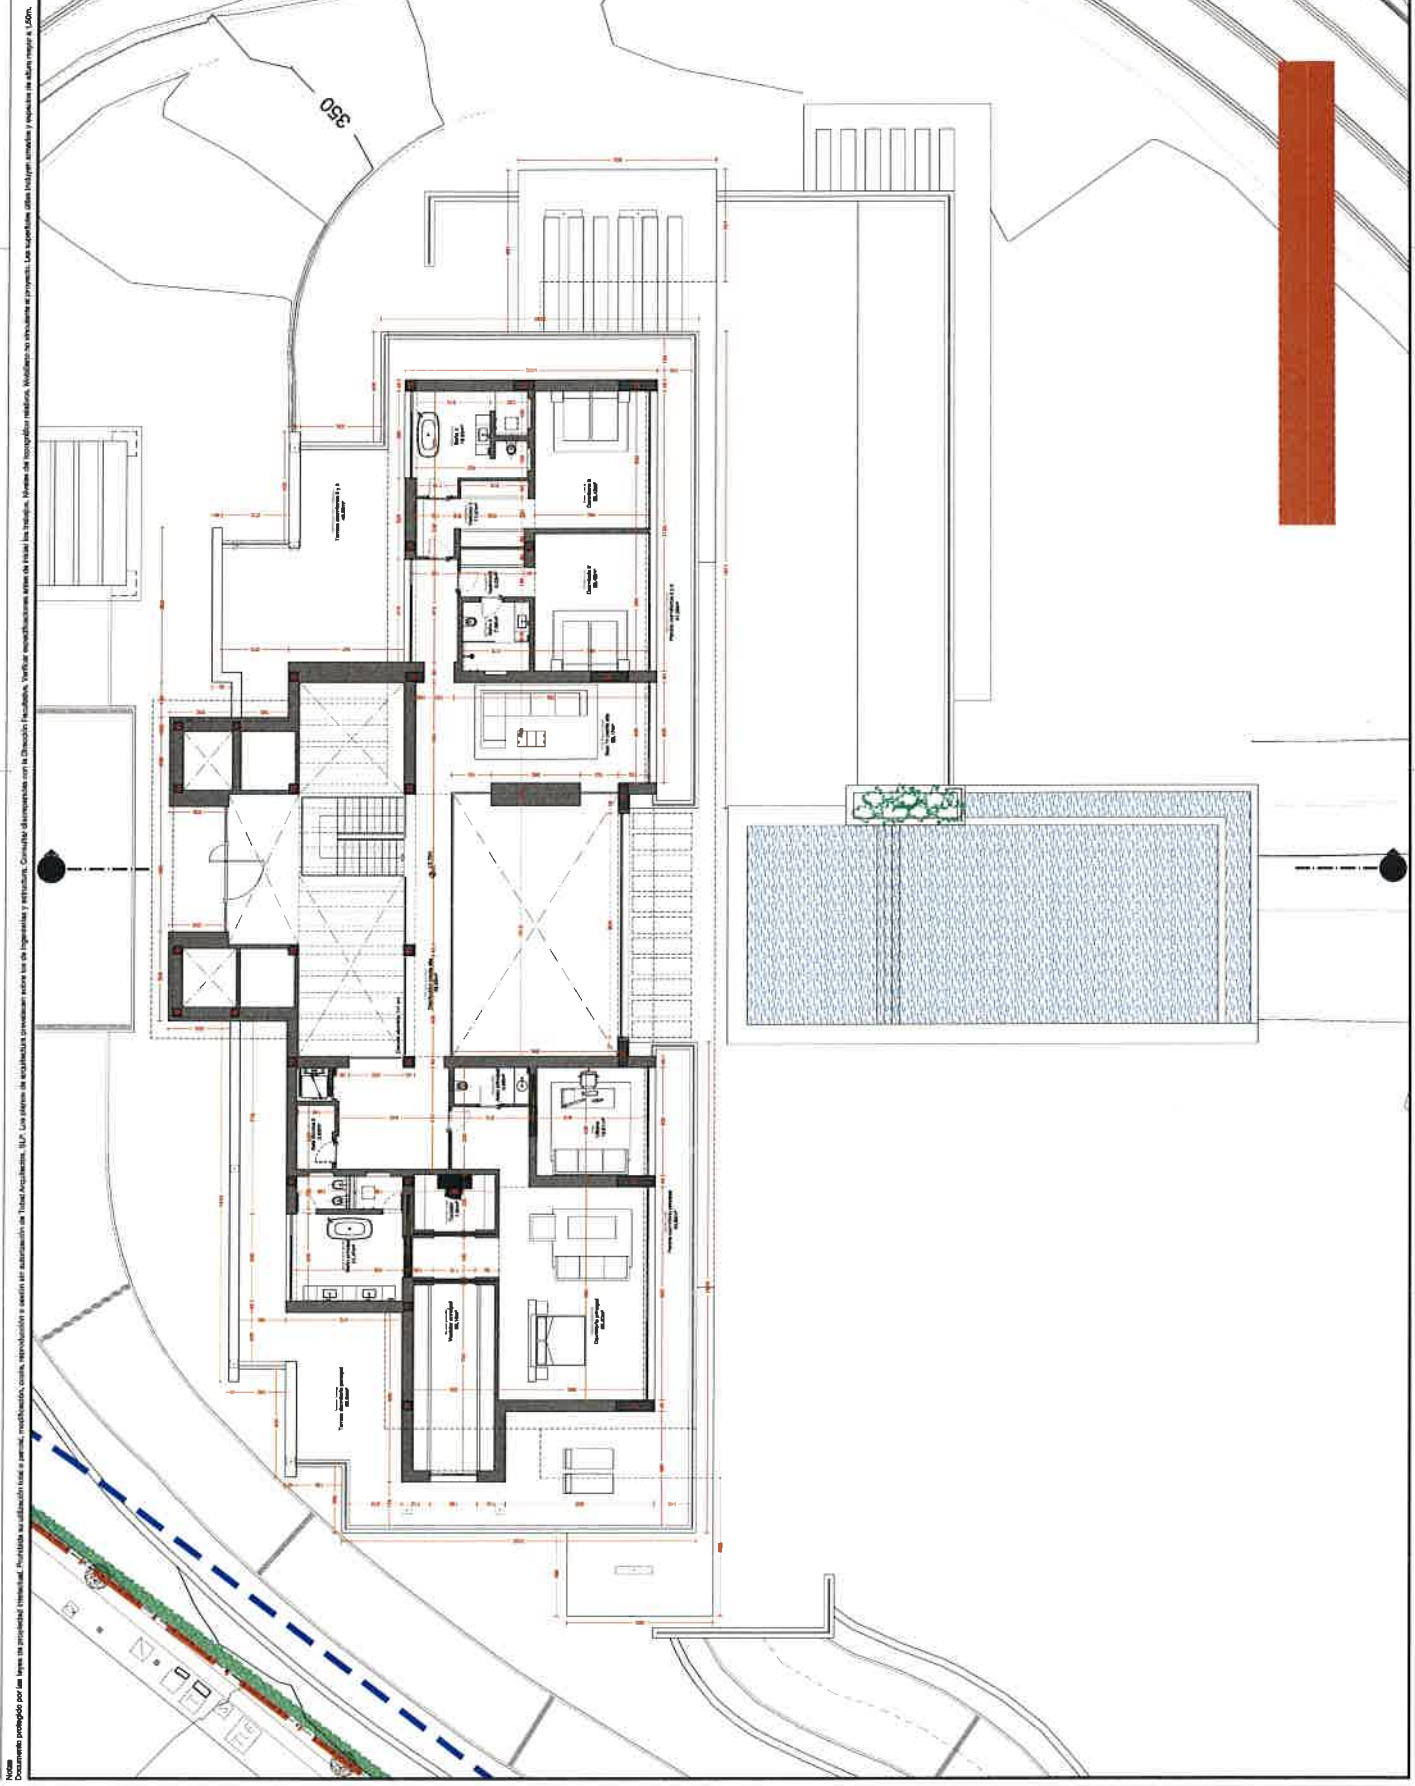

Nota: Documento protegido por las leyes de propiedad intelectual. Es prohibida su explotación total o parcial, reproducción, copia, transformación o cualquier otro uso no autorizado sin el consentimiento escrito de Tobal Arquitectos, S.

CS
Dibujado
Modificación

Arquitectura
±0,000m = +359,04m (UTM)
Nota



Promotor

Damalana, SL
1002/16

Básico y ejecución
de vivienda unifamiliar y piscina

Situación
La Zagaleta
Benahavís - Málaga

Plano
J-6
Planta alta

Arquitectura
Escala
A1 1/100
A3 1/200

Nombre
A.04

Versión
E

2 noviembre 2017
Arquitectura

Diego Tobal Fariñas
Miguel Tobal Douck


TOBAL
ARQUITECTOS
www.tobal.net



Nota



Dibujado
Modificaciones
CS

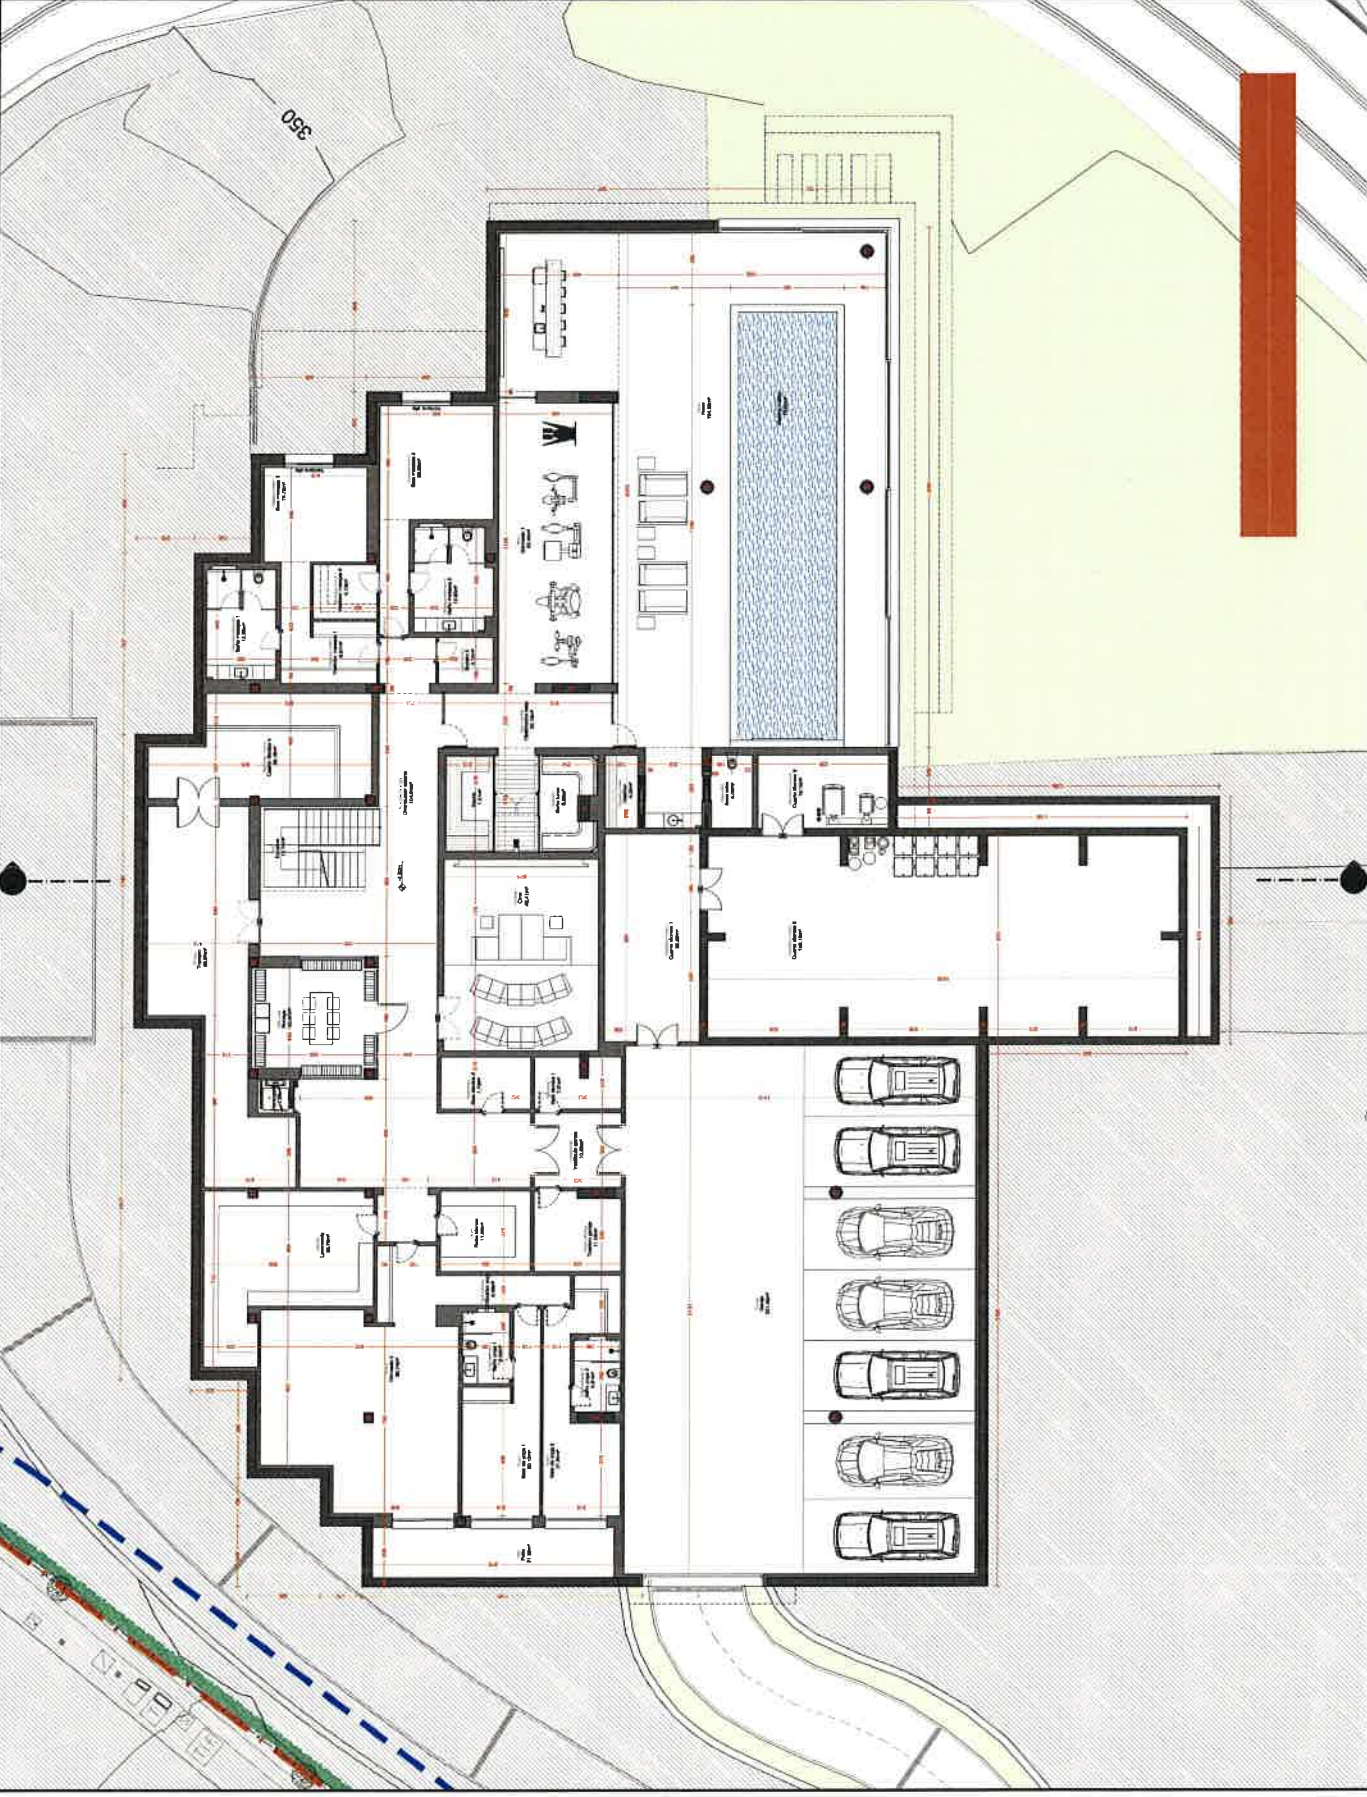

Altitud media
±0.000m = +353.04m (UTM)

Nombre
Damalana, SL

Promotor
1.062/16

Proyecto
Básico y ejecución
de vivienda unifamiliar y piscina

Situación
J-6
La Zagaleta
Bonhauis - Málaga

Plano
Planta sótano
Arquitecta

Escala
A1 1/100
A3 1/200

Nombre
A.02

Fecha
2 noviembre 2017

Arquitecta
E

Diego Tobal Fernández
Miguel Tobal Druak
Arquitectos

TOBAL
ARQUITECTOS

www.tobal.net